Gemeente MALDEGEM
(voorheen ADEGEM)

Sectie E

PROCES-VERBAAL VAN OPMETING

Ondergetekende landmeter-expert, beëdigd door de Rechtbank van eerste Aanleg te Gent op 29/6/1995, is heden, namens de cvba ASSUPLAN te Adegem Dorp 17, overgegaan tot het opmeten en in plan brengen van een eigendom te Maldegem (voorheen Adegem), aldaar gekend ter Kadaster in de 5° afd. onder de sectie E, zijnde:

Kavel 1: een hofstede met woonst, aanhorigheden en diverse landgebouwen, op en met grond
Kerselare 2
sectie E nrs 192/m/ex, 180/a/ex & 192/h
groot volgens meting: **1Ha 62a 86ca**

Kavel 2: een perceel land
nabij de Murkel
sectie E nr 262/a
groot volgens meting: **1Ha 49a 09ca**

Kavel 3/a: een perceel land
nabij Kerselare 2
sectie E nrs 180/a/ex, 212/e/ex & 192/m/ex
groot volgens meting: **7Ha 63a 37ca**

Kavel 3/b: een perceel land
nabij Kerselare 2
sectie E nrs 180/a/ex & 212/e/ex
groot volgens meting: **84a 40ca**

Kavel 4: een perceel land
nabij Kerselare 2
sectie E nr 180/a/ex
groot volgens meting: **3Ha 21a 19ca**

Kavel 5: een perceel land
nabij Kerselare 2
sectie E nrs 172/a & 212/e/ex
groot volgens meting: **3Ha 50a 71ca**

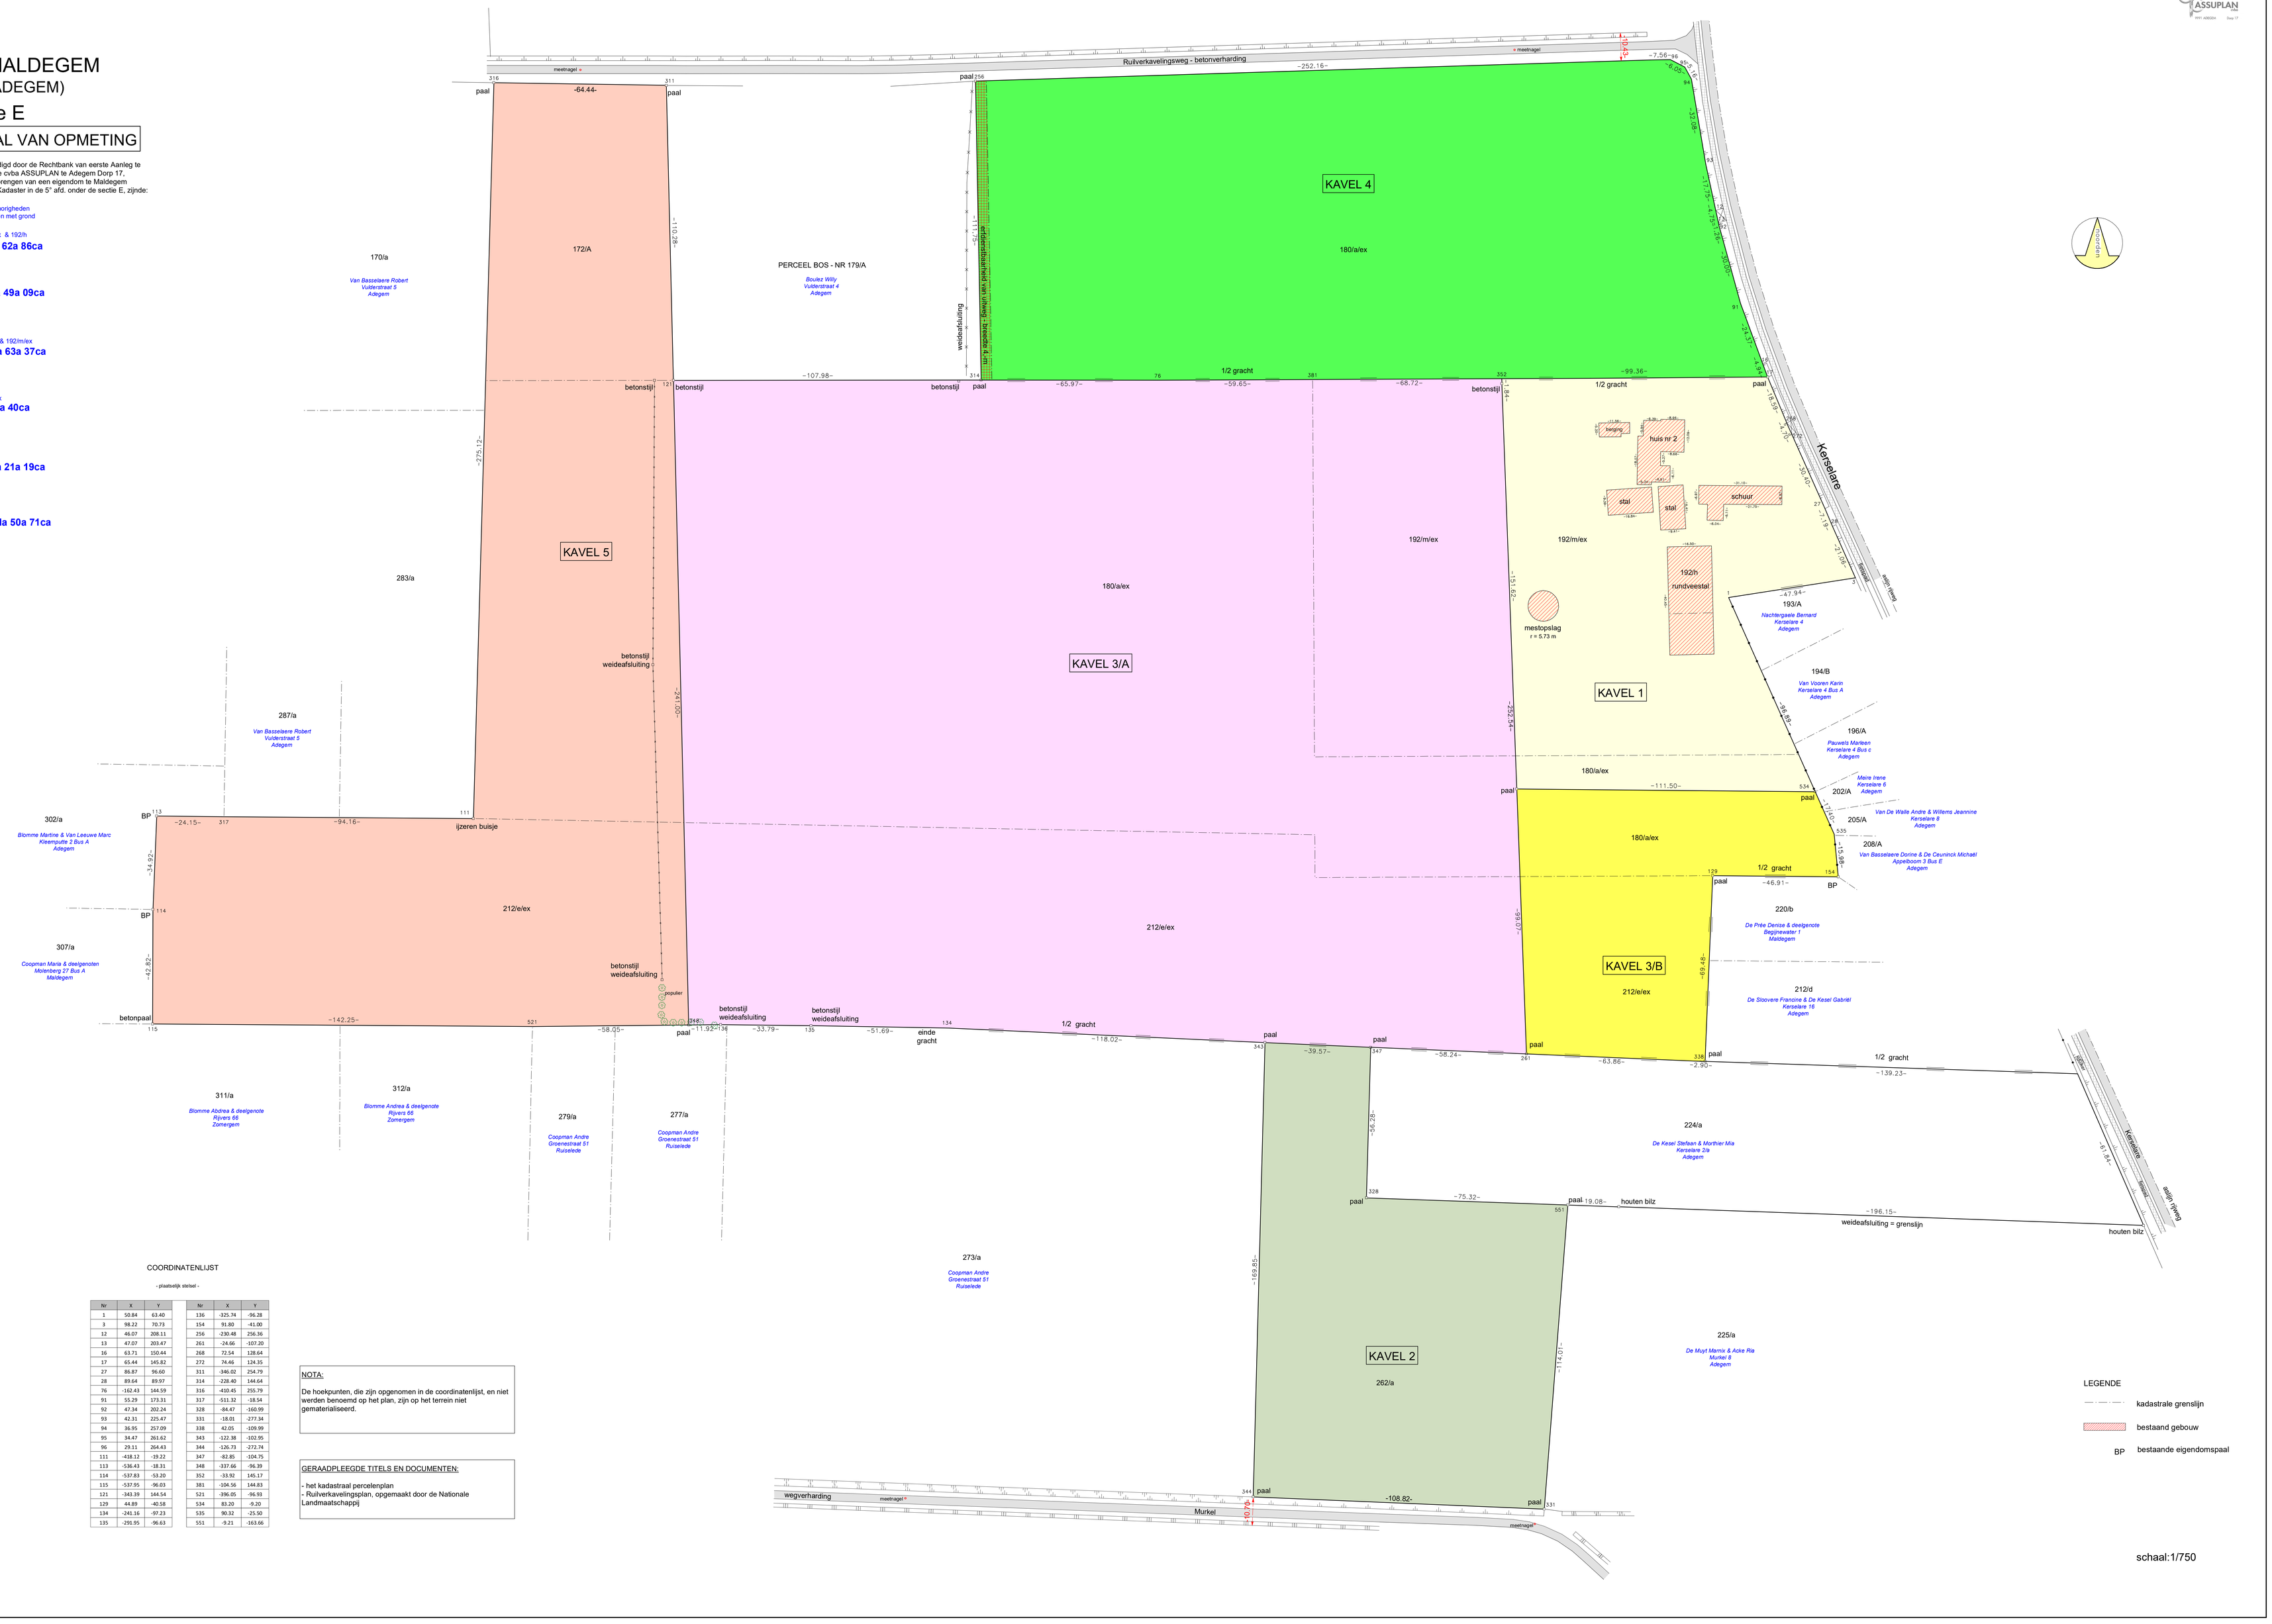

COORDINATENLIJST

- plaatselijk stelsel -

Nr	X	Y
1	50.84	63.40
3	98.22	70.73
12	46.07	208.11
13	47.07	203.47
16	63.71	150.44
17	65.44	145.82
27	86.87	96.60
28	89.64	89.97
76	-162.43	144.59
91	55.29	173.31
92	47.34	202.24
93	42.31	225.47
94	36.95	257.09
95	34.47	263.62
96	29.11	264.43
111	-418.12	-19.22
113	-536.43	-18.31
114	-537.83	-53.20
115	-537.95	-96.03
121	-343.39	144.54
129	44.89	-40.58
134	-241.16	-97.23
135	-291.95	-96.63

Nr	X	Y
136	-325.74	-96.28
154	91.80	-41.00
256	-230.48	256.36
261	-24.66	-107.20
268	72.54	128.64
272	74.46	124.35
311	-346.02	254.79
314	-228.40	144.64
316	-410.45	255.79
317	-511.32	-18.54
328	-84.47	-160.99
331	-18.01	-277.34
338	42.05	-109.99
343	-122.38	-102.95
344	-126.73	-272.74
347	-82.85	-104.75
348	-337.66	-96.39
352	-33.92	145.17
381	-104.56	144.83
521	-396.05	-96.93
534	83.20	-9.20
535	90.32	-25.50
551	-9.21	-163.66

NOTA:

De hoekpunten, die zijn opgenomen in de coordinatenlijst, en niet werden benoemd op het plan, zijn op het terrein niet gematerialiseerd.

GERAADPLEEGDE TITELS EN DOCUMENTEN:

- het kadastraal perceelnplan
- Ruilverkavelingsplan, opgemaakt door de Nationale Landmaatschappij

Opgemaakt te Adegem de 21 mei 2019

Voor cvba ASSUPLAN
Dorp 17
9991 ADEGEM
050/714087

De Keyser Fr.
Beëdigd landmeter-expert

inschrijvingsnummer tableau landmeters-experten: LAN040673

LEGENDE

- kadastrale grenslijn
- bestaand gebouw
- BP bestaande eigendomspaal

schaal:1/750